


STŘECHA - STÁVAJÍCÍ STAV
/schema

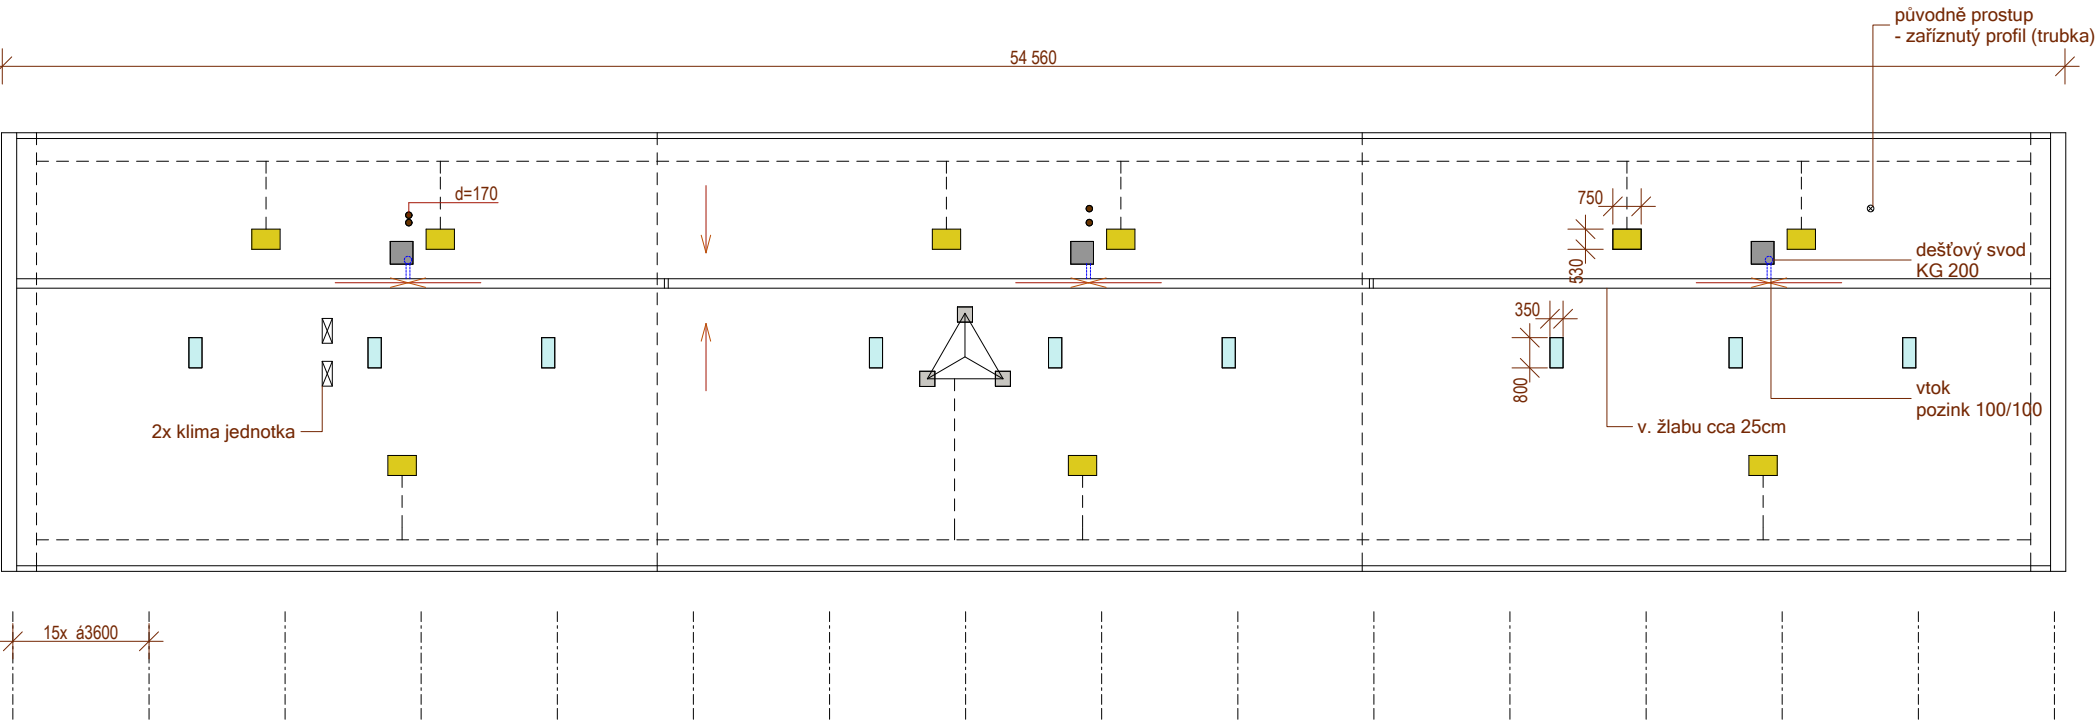

- JÁDRA
- ODVĚTRÁNÍ SKŘÍNÍ
- SOKLY PRO ANTÉNNÍ STOŽÁR
- VÝLEZ
- ODVĚTRÁNÍ KANALIZACE?
- JÍMACÍ SOUSTAVA

STŘECHA - STÁVAJÍCÍ STAV
/schema
**DRUŽSTVO NÁJEMCŮ B135, DRUŽSTVO
BYDŽOVSKÉHO 363/1, PRAHA 10**
MĚŘÍTKO: 1/200
DATUM: 06/2023
PETRA PELEŠKOVÁ